


**Locali di proprietà del Comune di Armeno siti in Via Dei Prati, 1/b (2° piano) ad uso palestra**

**PLANIMETRIA DEI LOCALI**

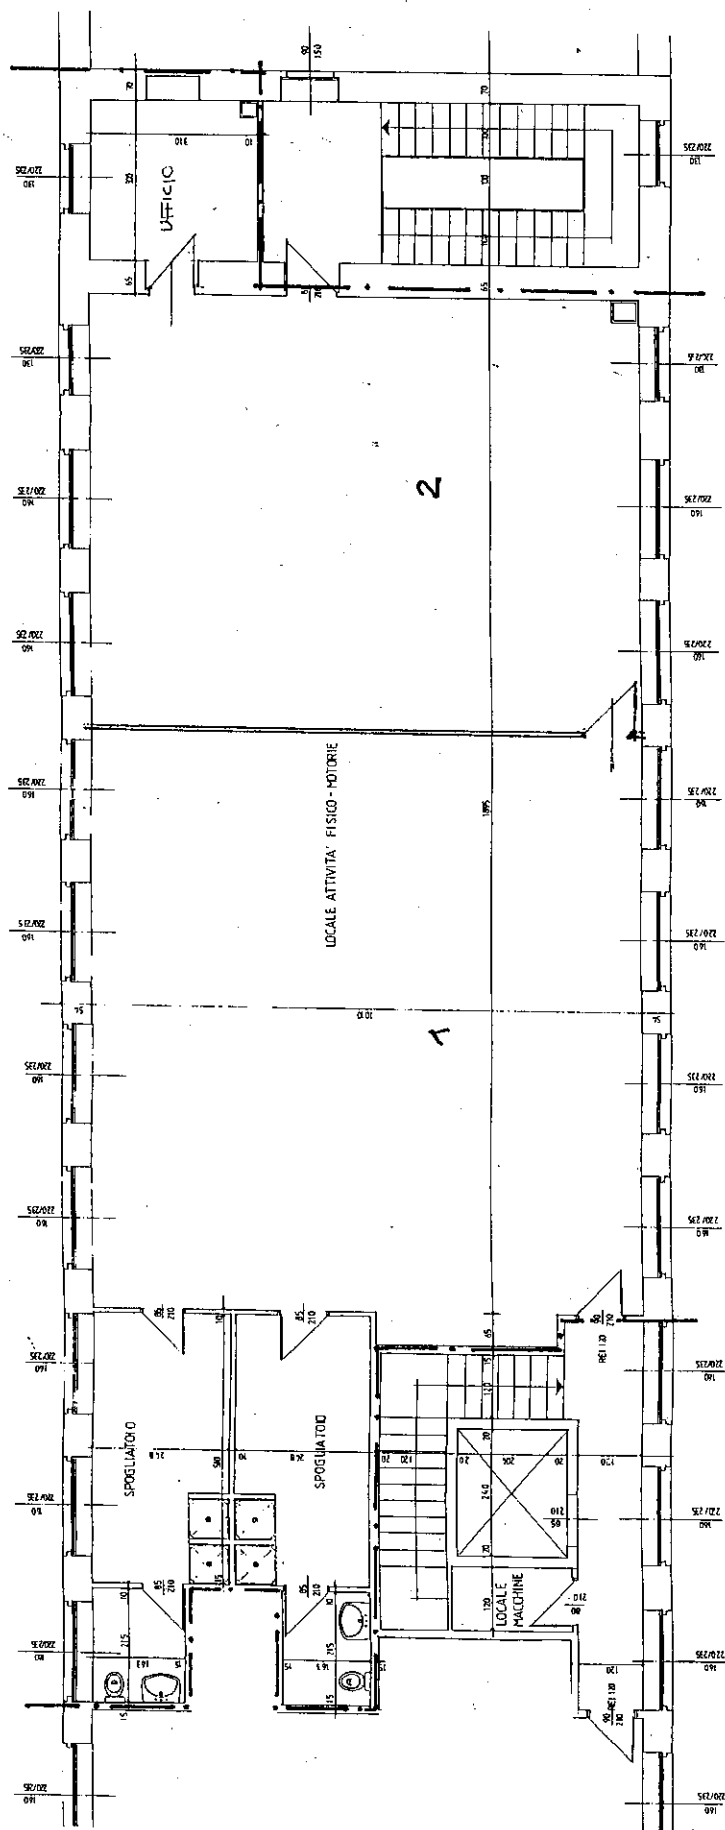

*Il Responsabile dell'Architettura  
Geom. Massimo Forri*